




PBI 40 przekrój okienny

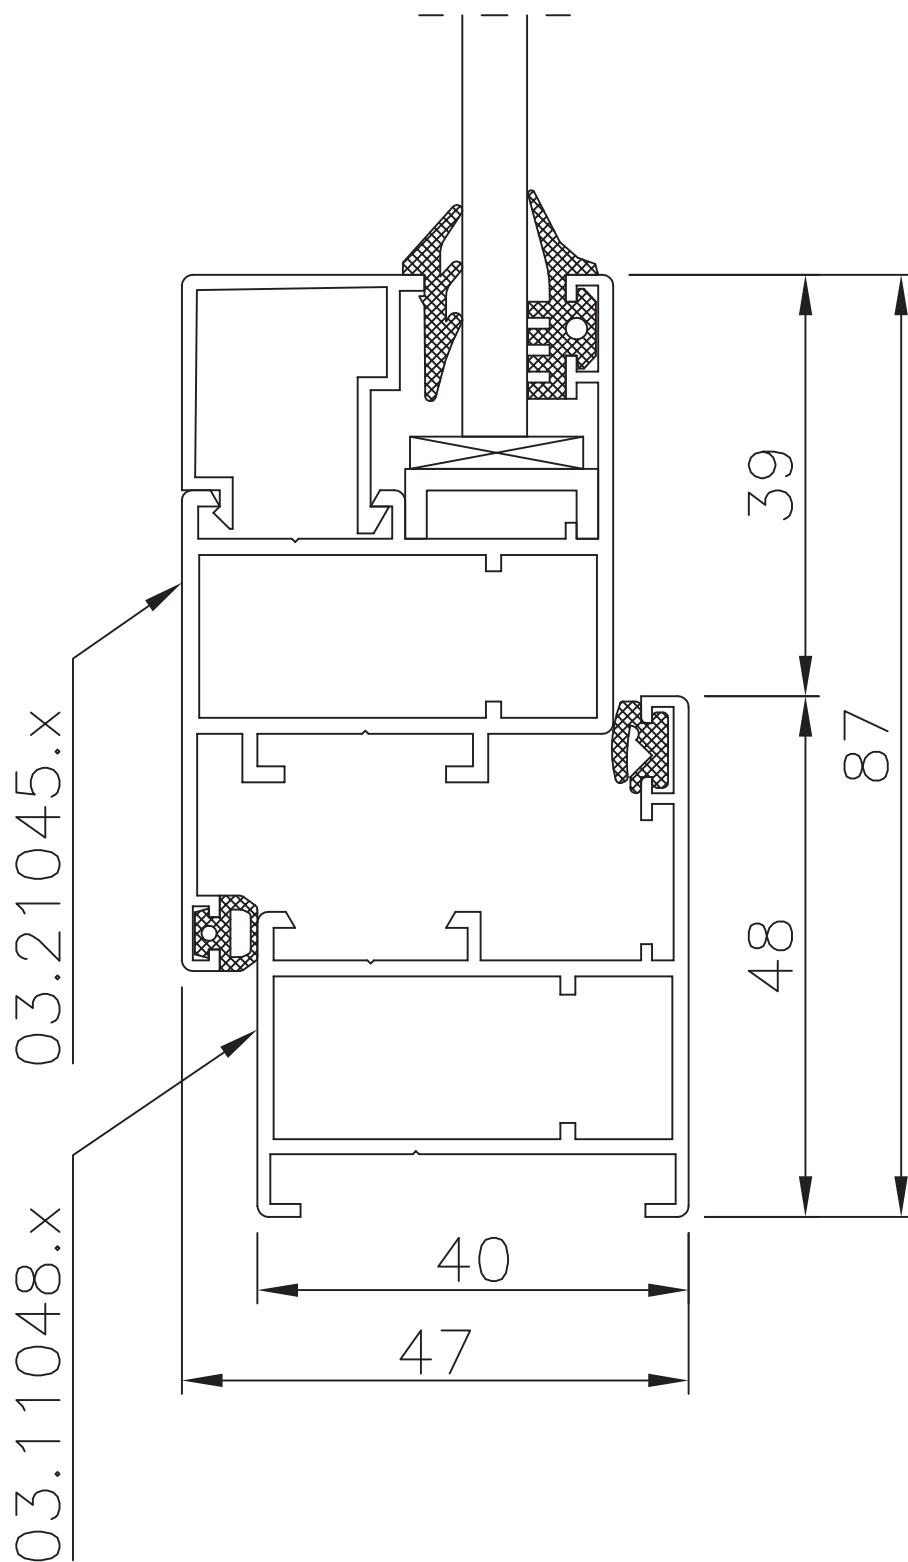

PBI 40 przekrój okienny

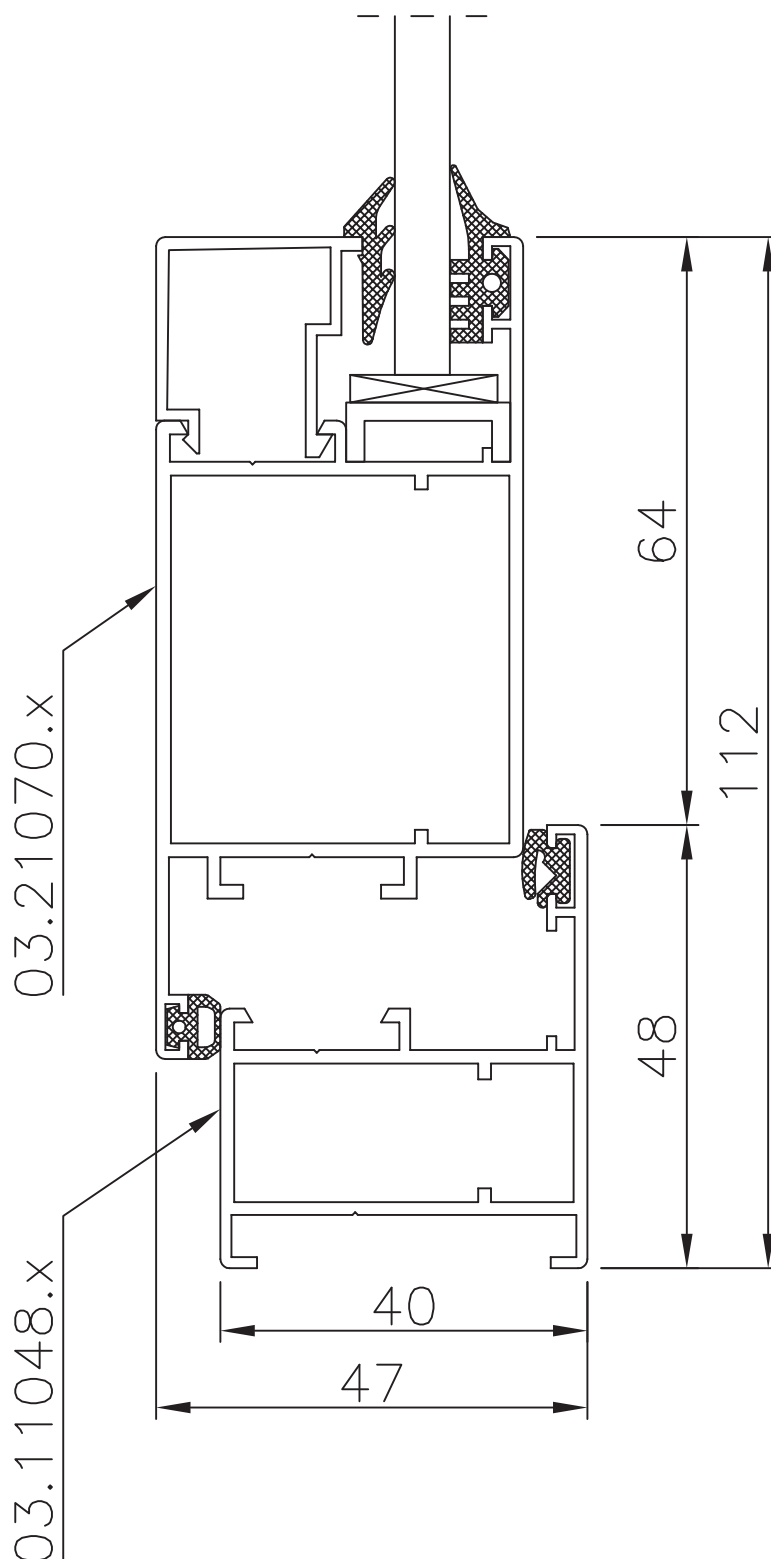

PBI 40 przekrój okienny

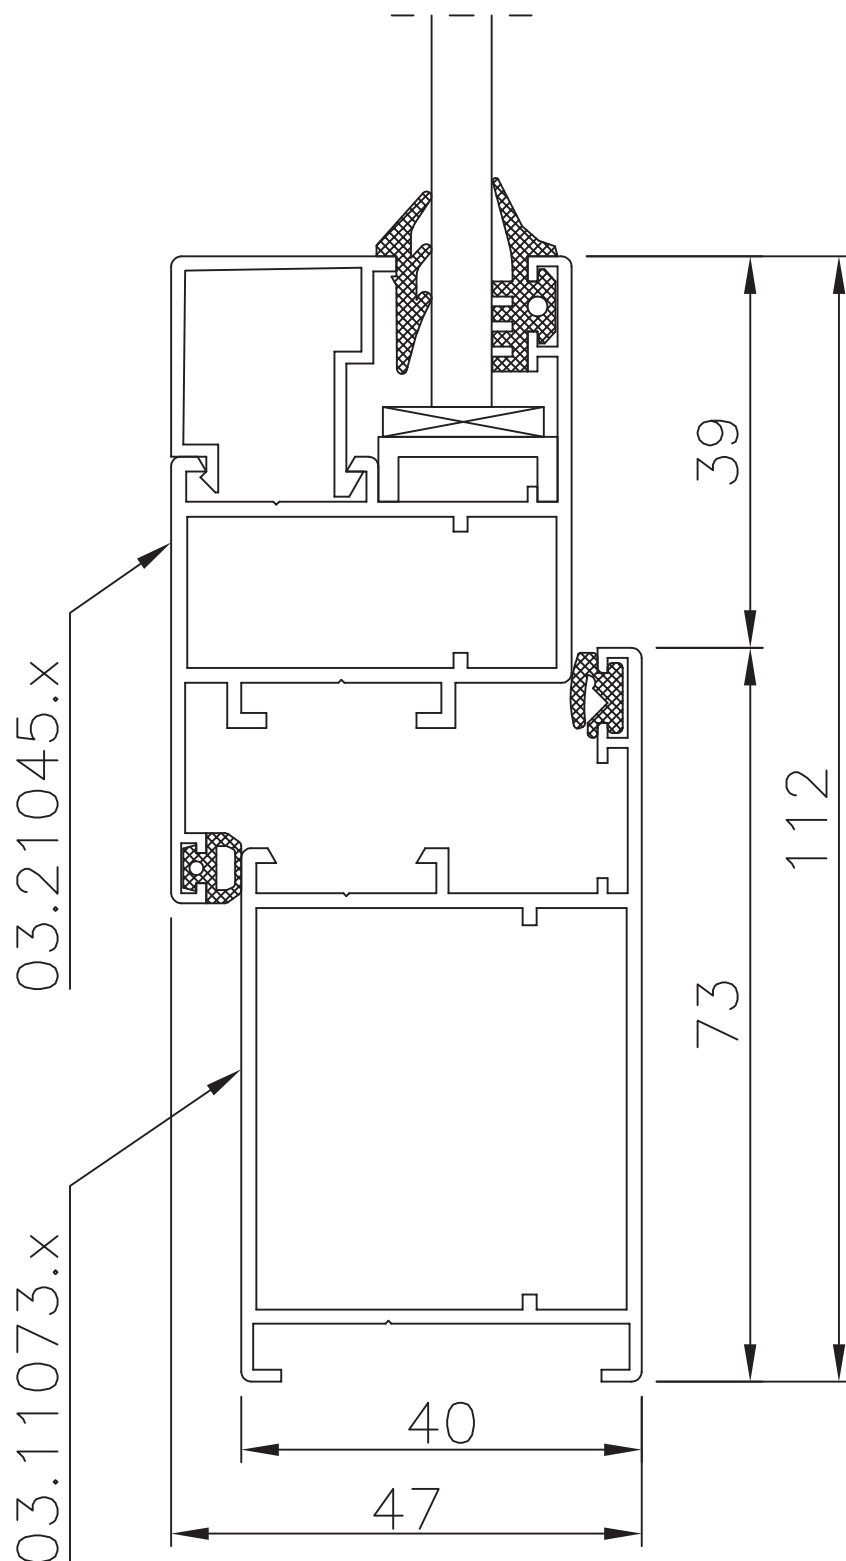

PBI 40 przekrój okienny

