




PBI 50 przekrój okienny

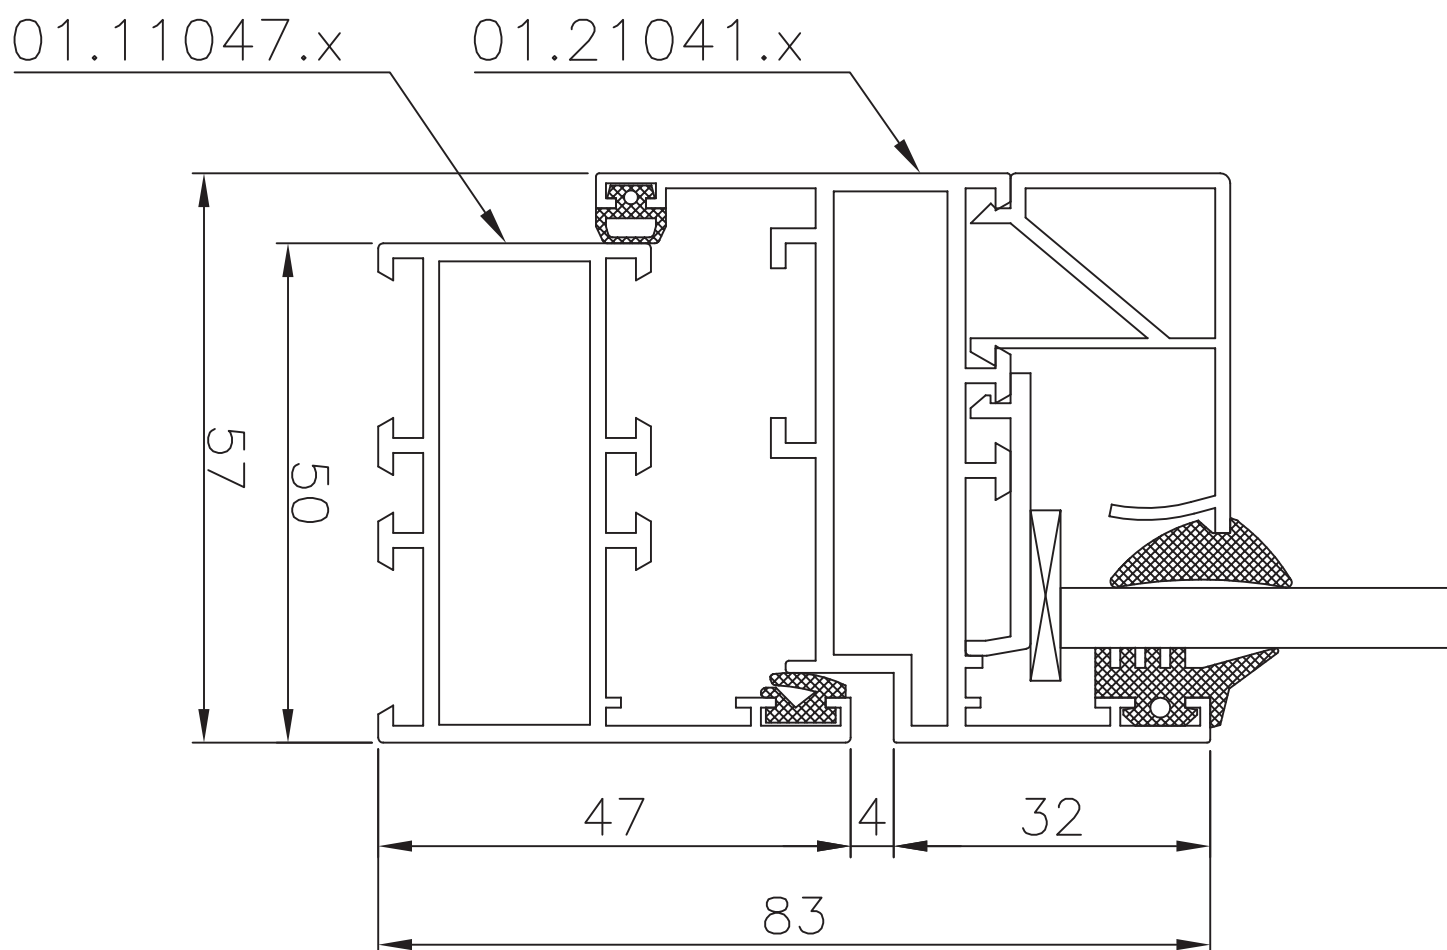

PBI 50 przekrój okienny

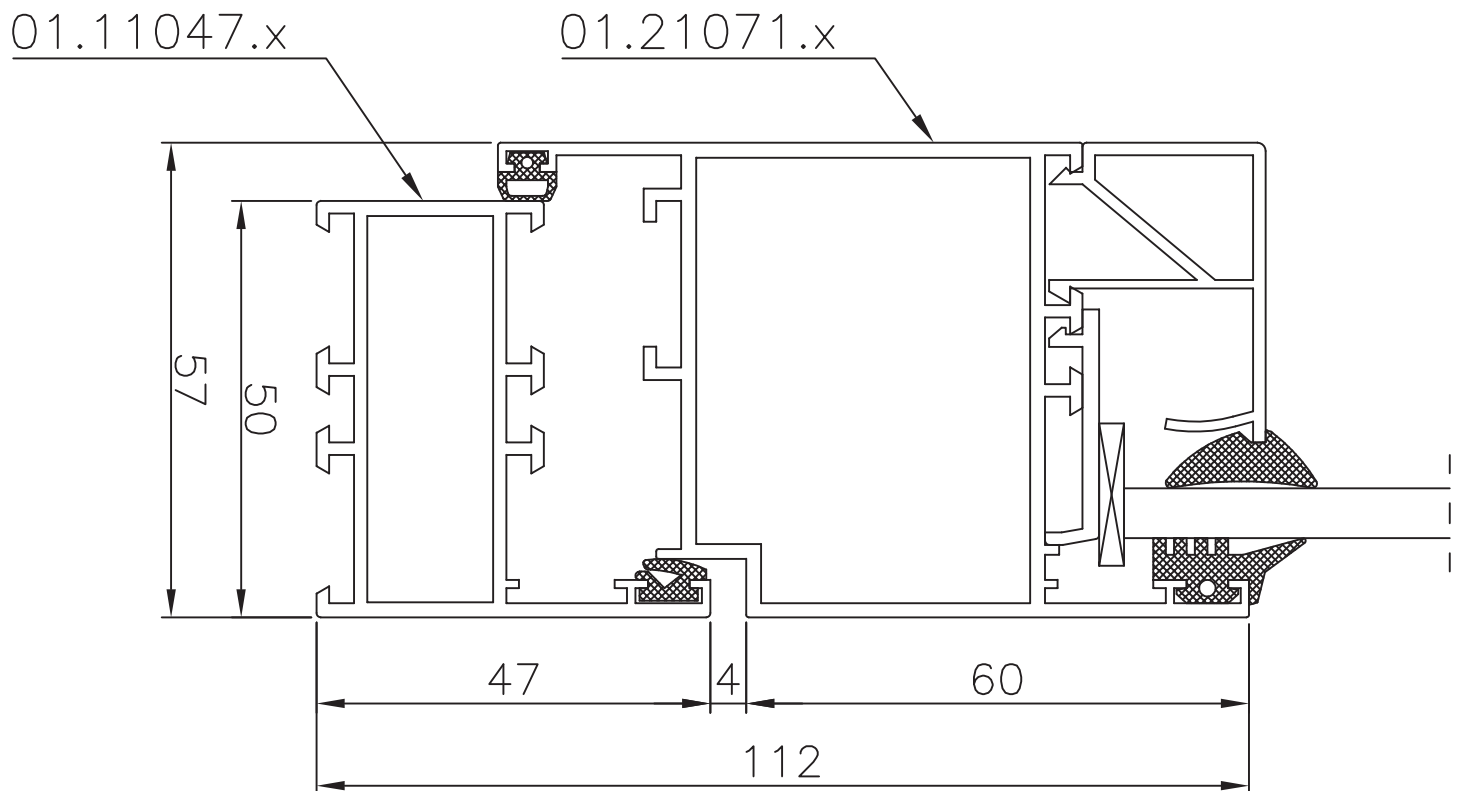

PBI 50 przekrój okienny

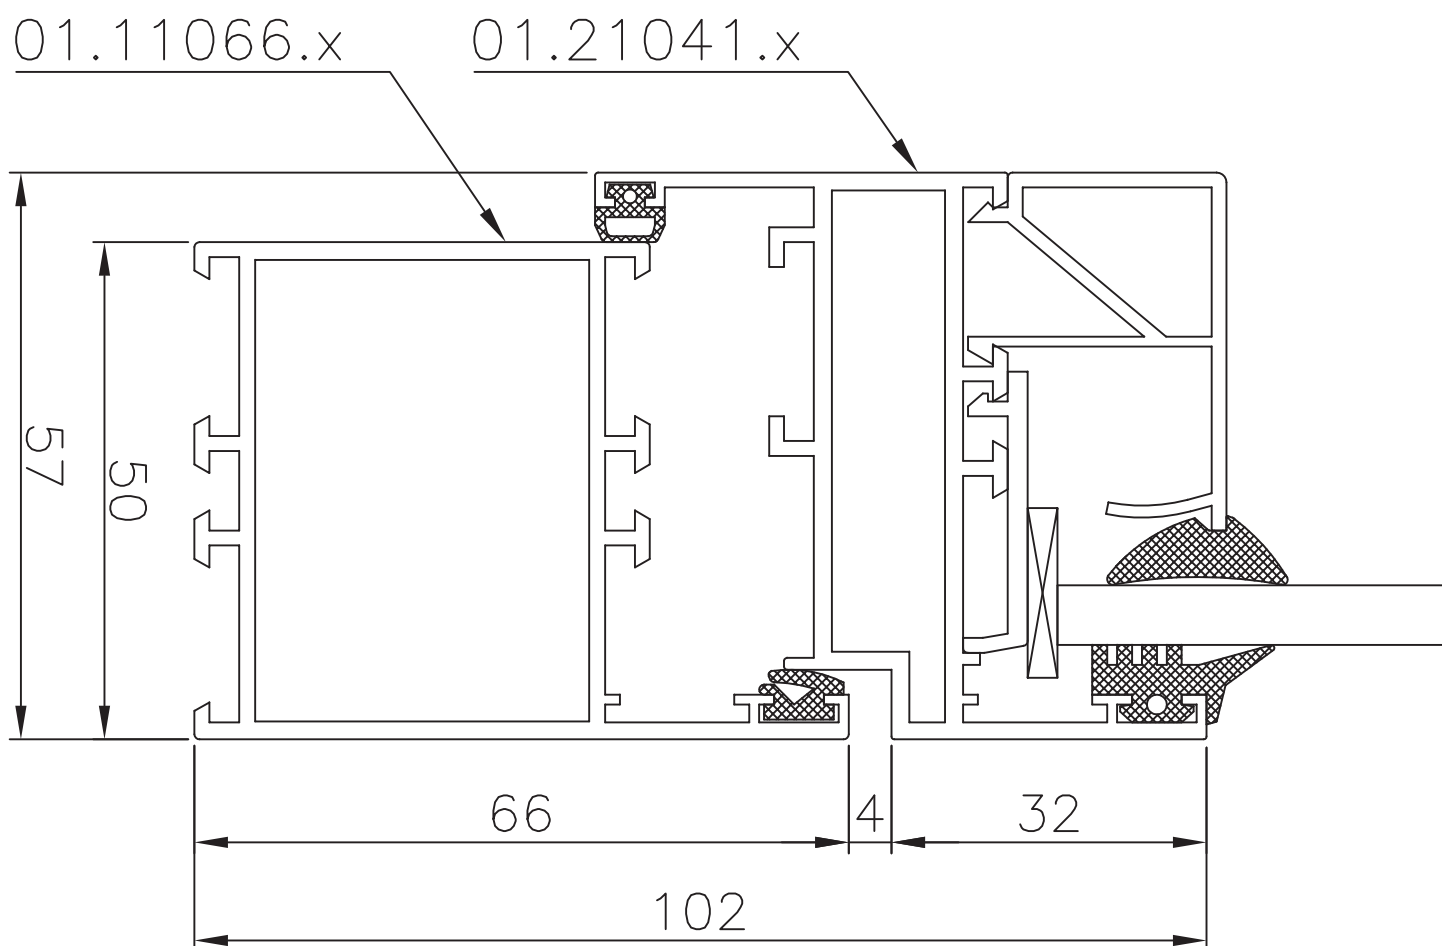

PBI 50 przekrój okienny

